


— Blende

— Blende um
Wagen

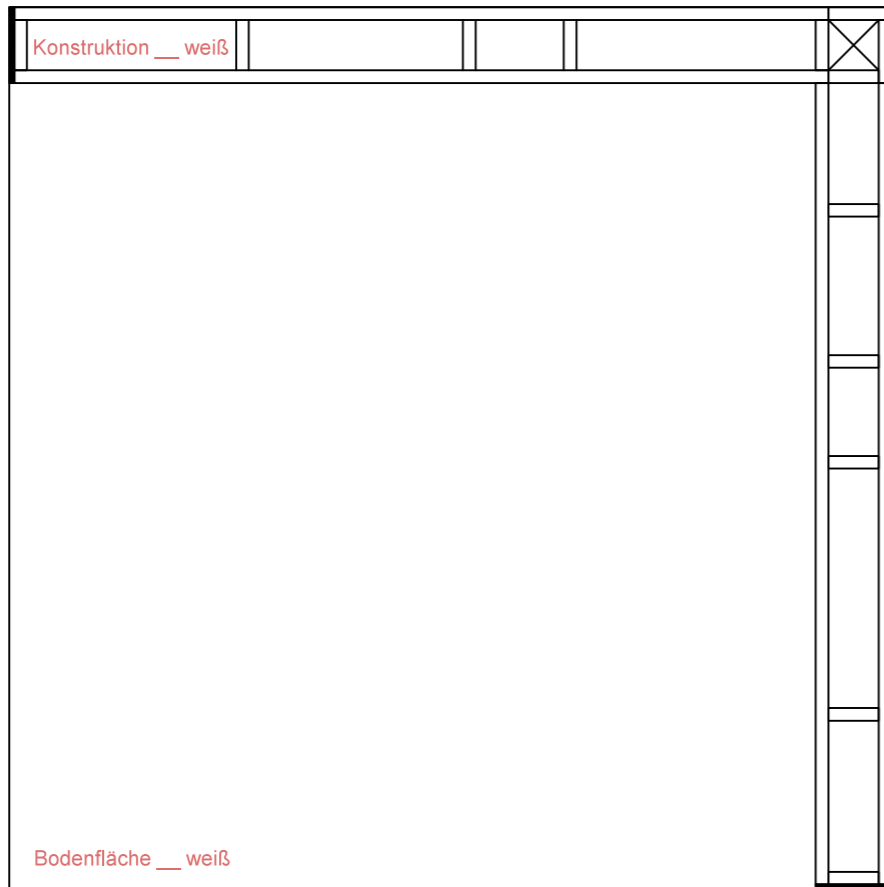

Konstruktion __ weiß

Bodenfläche __ weiß

— Blende

2 Lichtkästen

BÜHNENELEMENTE

FAUSTUS RAUM

- Grundfläche 3,5 x 3,5 m
- Höhe insgesamt 3,4m
- Farbigkeit: weiß
- Kisten bespannt mit Opera

2 LICHTKÄSTEN (hängend)

- Plexiglasplatte

BAUM

- auf Rollen / verschiebbar
- mit Mikrofon

FLÜGEL

BEAMER



- mobiles Element

DOCTOR FAUSTUS LIGHTS
THE LIGHTS

Studio-Bühne

Premiere:
17.06.2016

Maßstab: 1:30

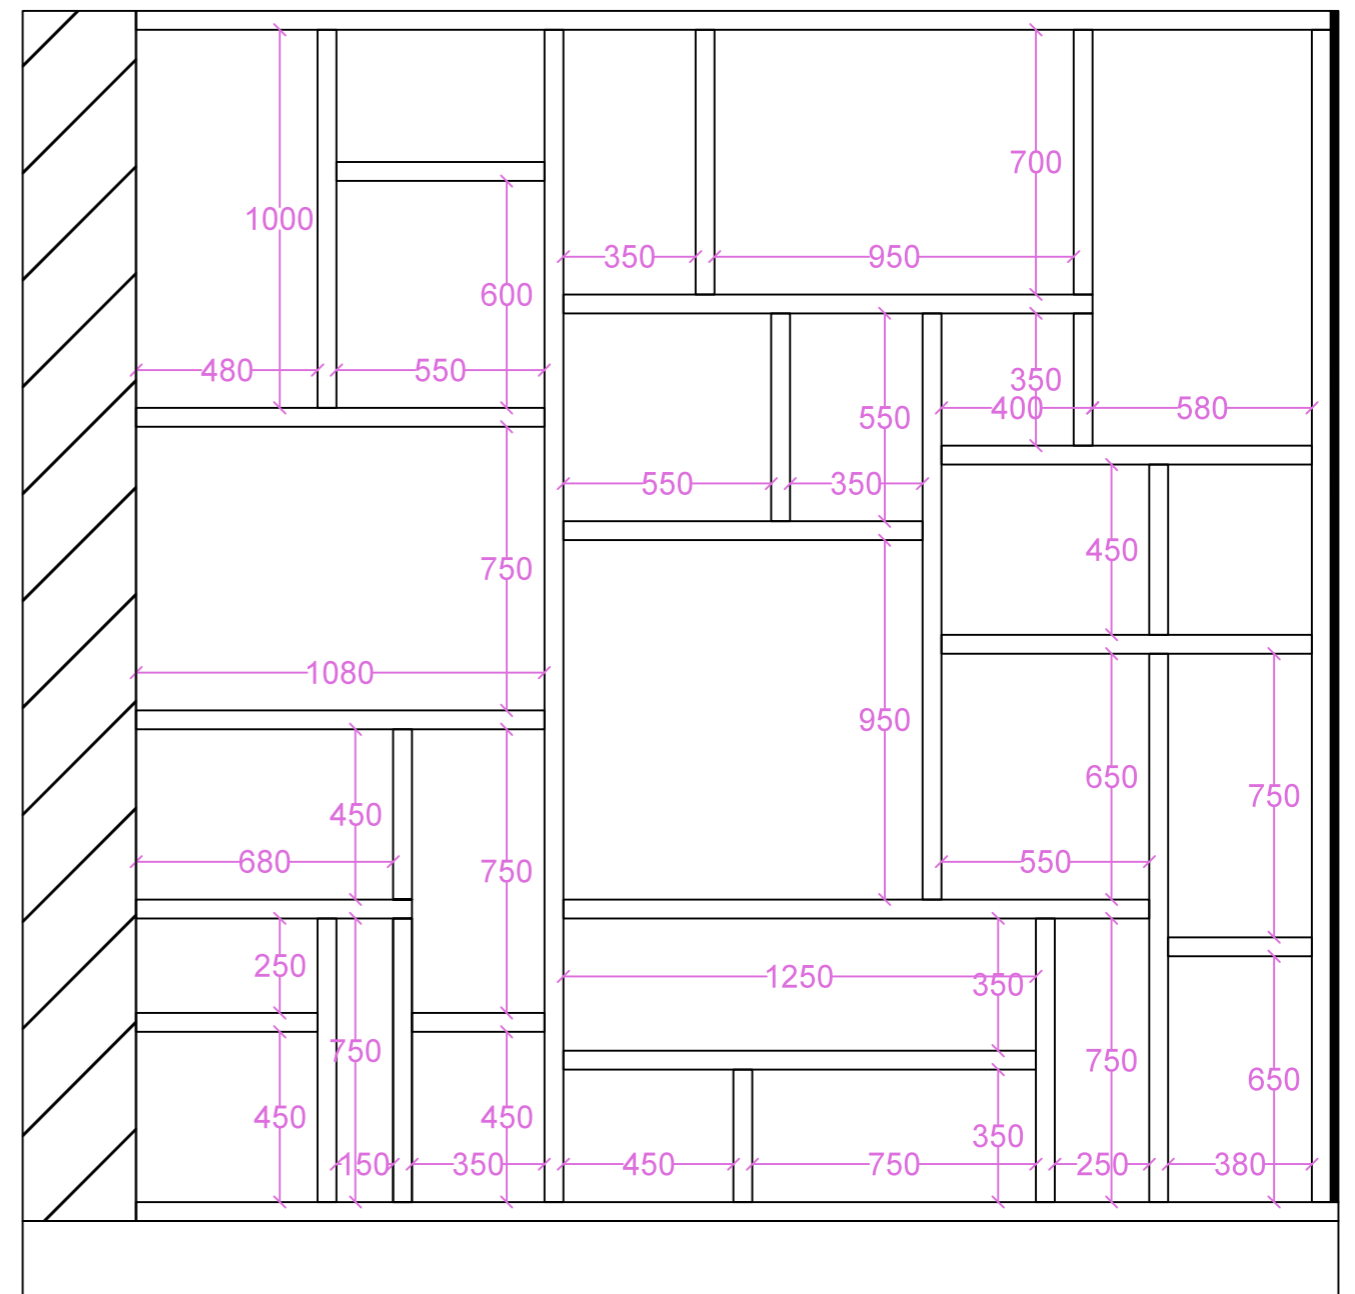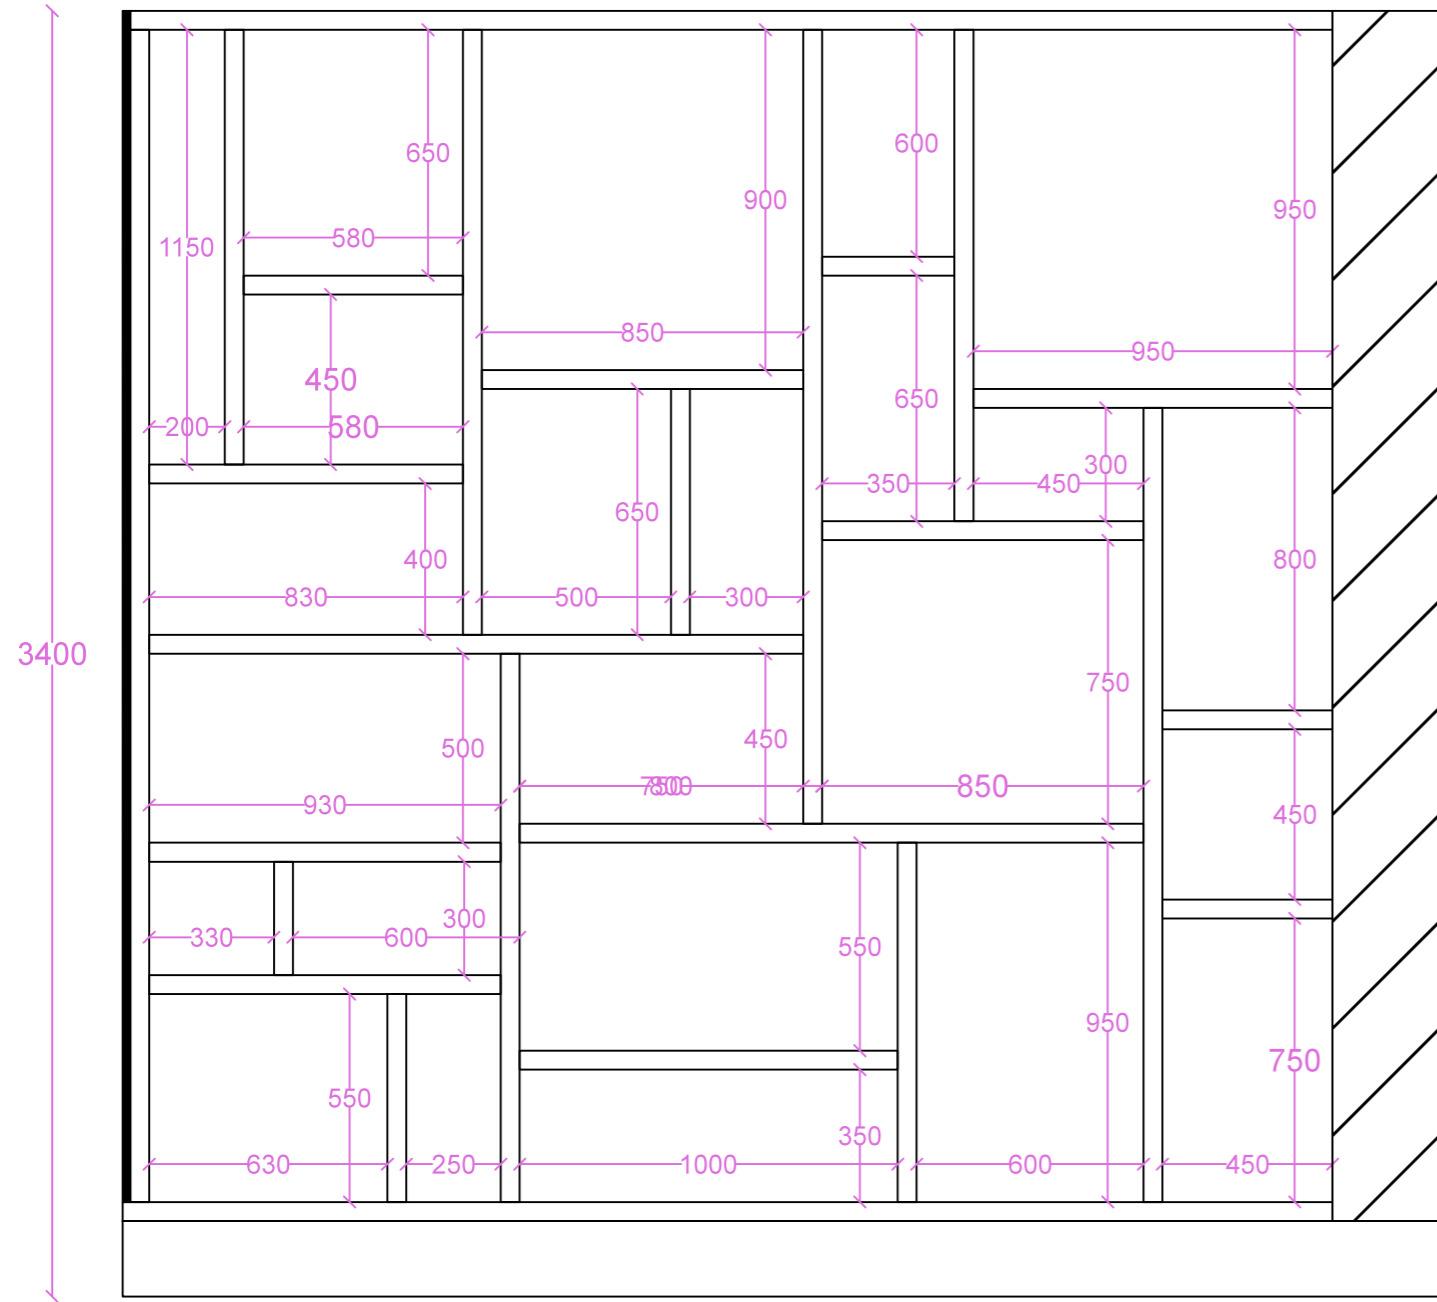


DOCTOR FAUSTUS LIGHTS
THE LIGHTS

Studio-Bühne

Premiere:
17.06.2016

KONSTRUKTION WÄNDE
Maßstab: 1:20

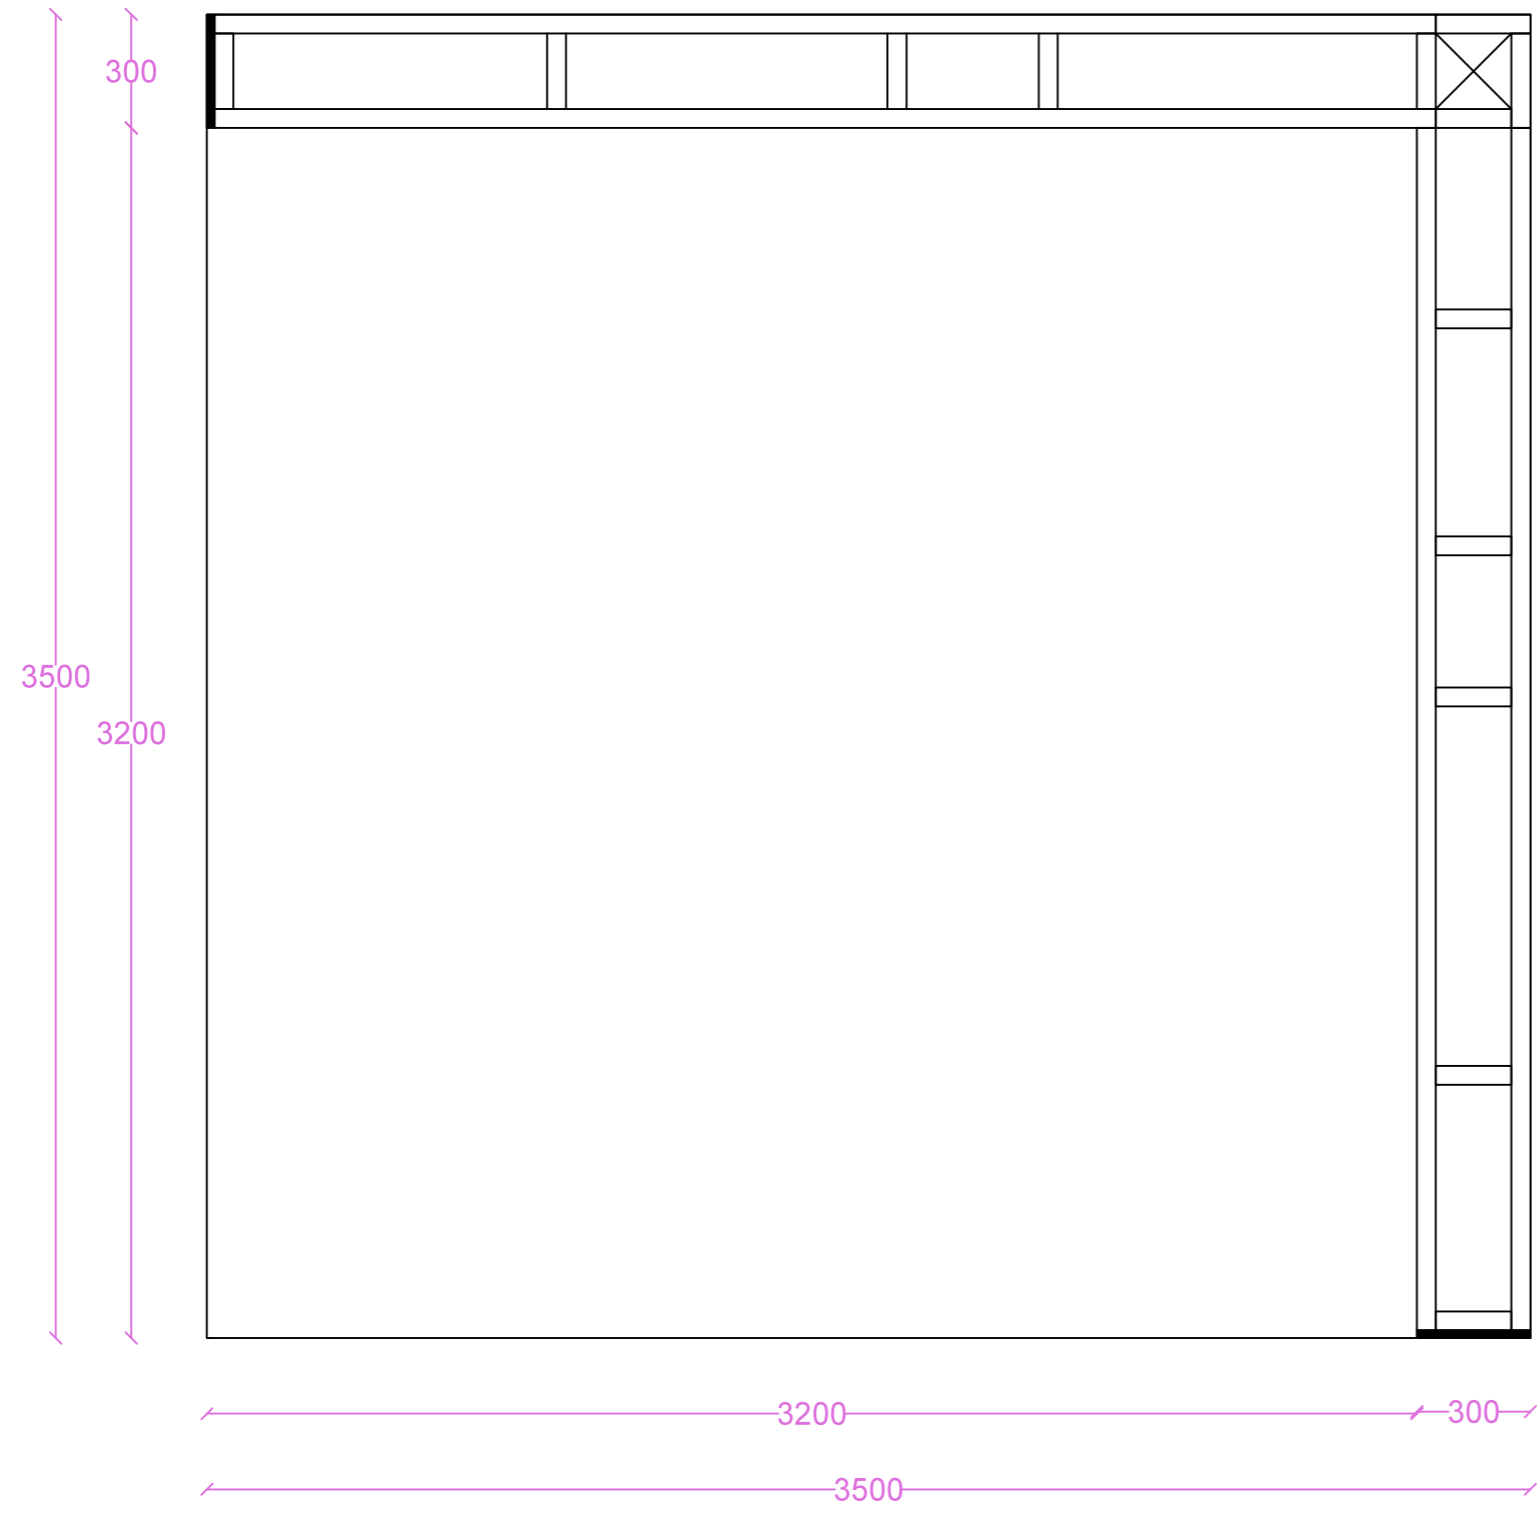

DOCTOR FAUSTUS LIGHTS
THE LIGHTS

Studio-Bühne

Premiere:
17.06.2016

PODEST
Maßstab: 1:20